


配置図

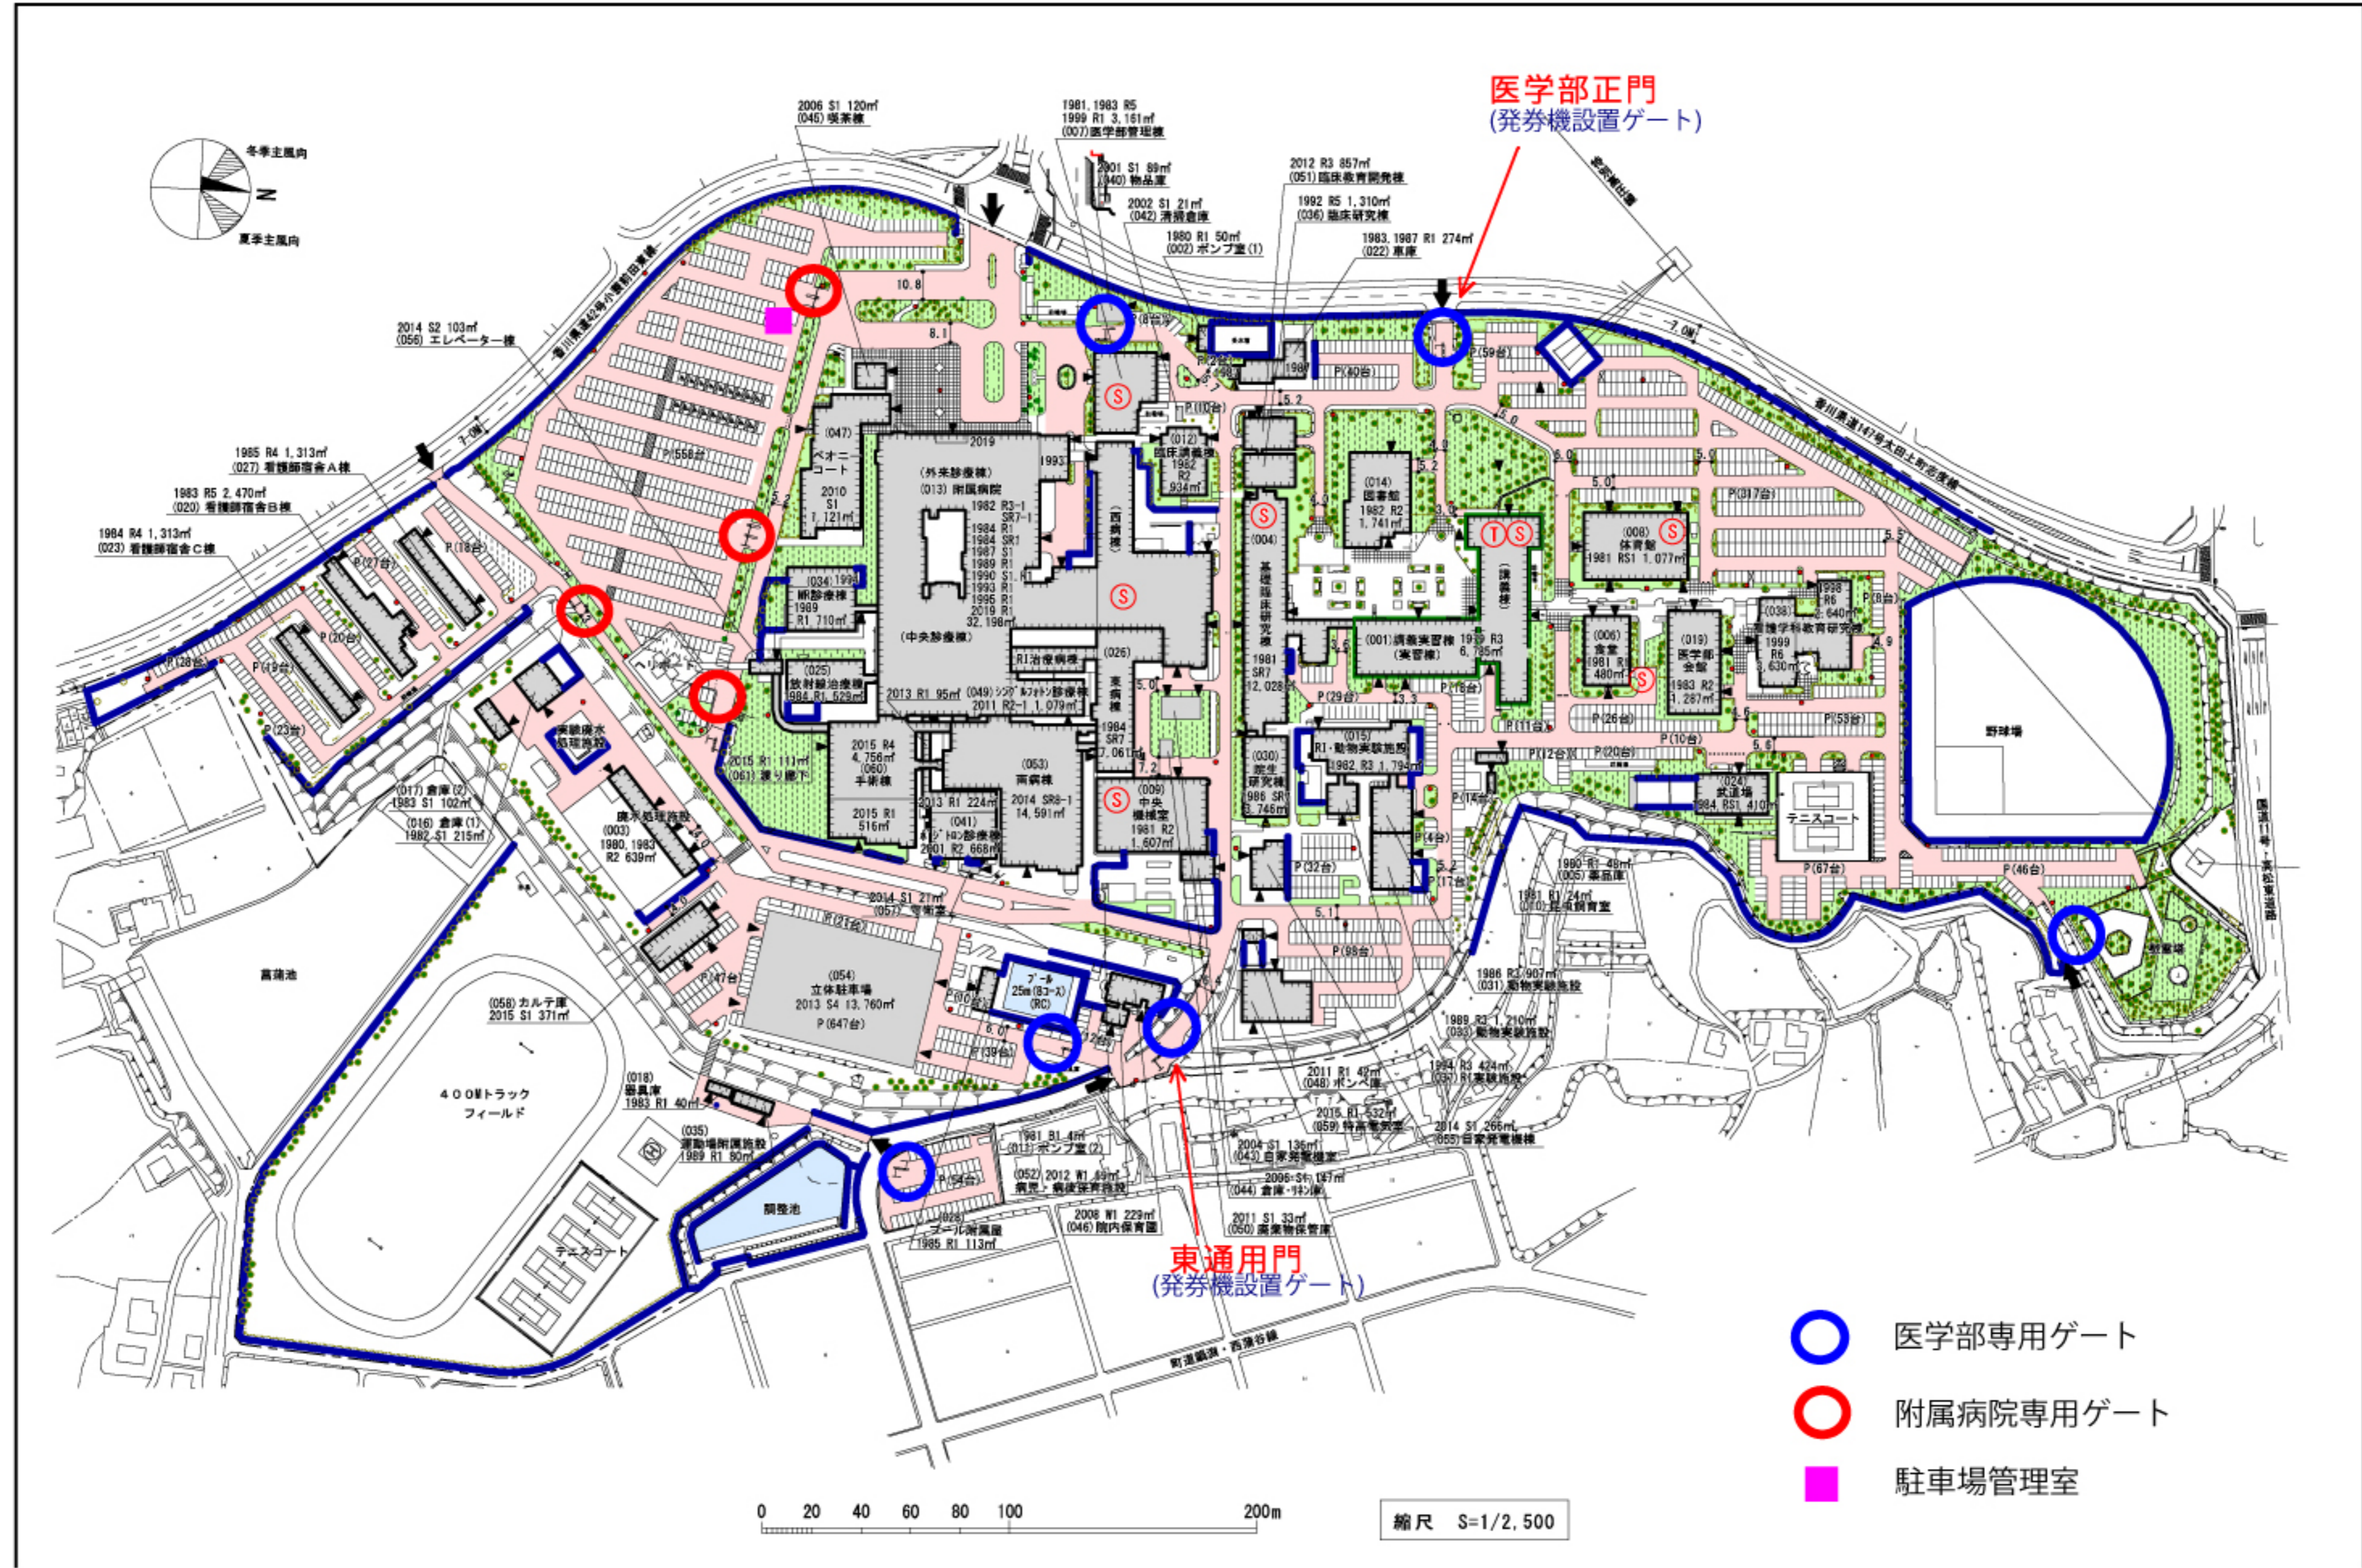

医学部正門
(発券機設置ゲート)

東通用門
(発券機設置ゲート)

- 医学部専用ゲート
- 附属病院専用ゲート
- 駐車場管理室

0 20 40 60 80 100 200m
縮尺 S=1/2,500